




ETAGE 1

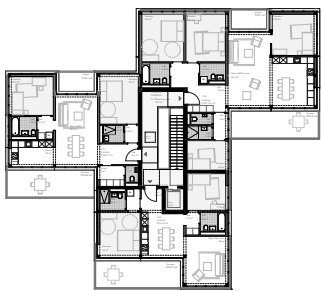

ETAGE 2

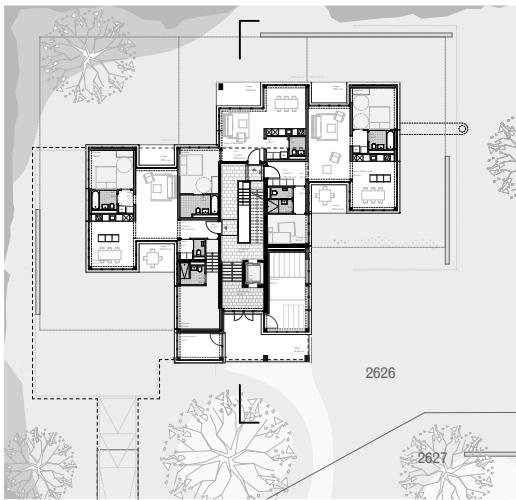


REZ-DE-CHAUSSEE

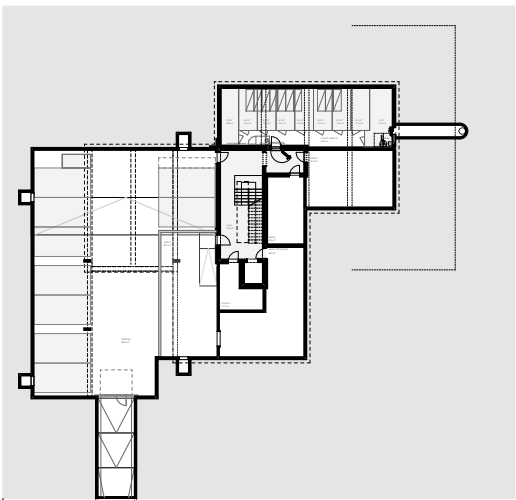


SOUS-SOL

TYPES	RDC		ETAGE 1		ETAGE 2	
6 PCE					4.02	
5 PCE			3.01	3.02		
4 PCE	2.01	2.03	3.03		4.01	4.03
3 PCE	2.02					

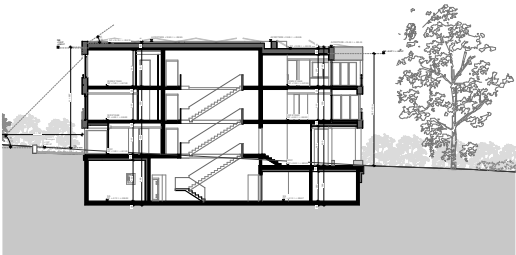


COUPE

N° PPE	2.01	2.02	2.03	3.01	3.02	3.03	4.01	4.02	4.03	TOTAL
LOGEMENTS	108 m2	69 m2	101 m2	136 m2	126 m2	94 m2	97 m2	144 m2	84 m2	959 m2
LOGGIAS	17 m2	9 m2	17 m2	17 m2	17 m2	10 m2	7 m2	7 m2		101 m2
TERRASSES							22 m2	22 m2	21 m2	65 m2
JARDINS /TERRASSES	227 m2	68 m2	133 m2							428 m2

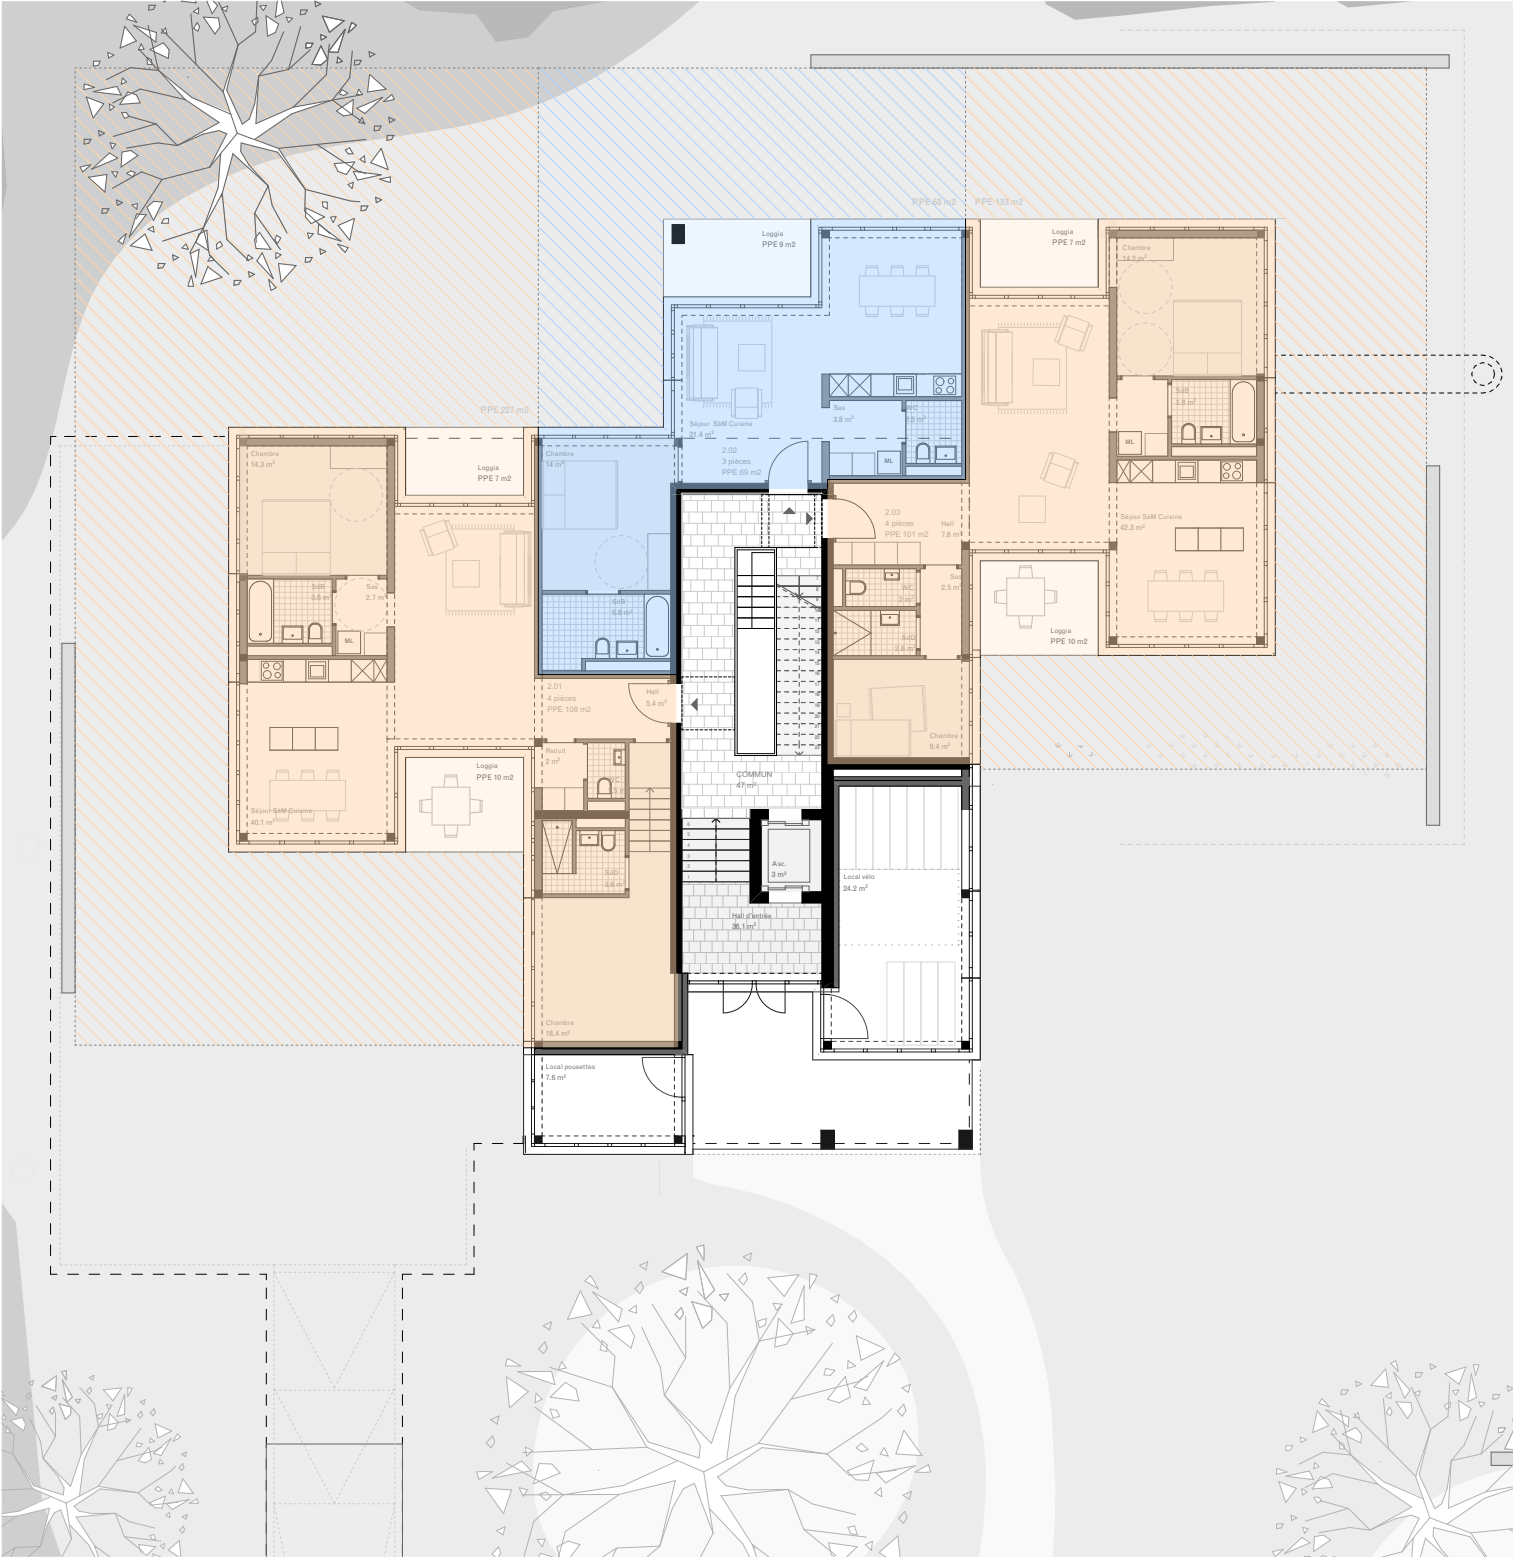


Tyologies	RDC		ETAGE 1		ETAGE 2	
6 PCE					4.02	
5 PCE			3.01	3.02		
4 PCE	2.01	2.03	3.03		4.01	4.03
3 PCE	2.02					

N° PPE	2.01	2.02	2.03
Logements	108 m2	69 m2	101 m2
Loggias / Terrasses	17 m2	9 m2	17 m2
Jardins	227 m2	68 m2	133 m2

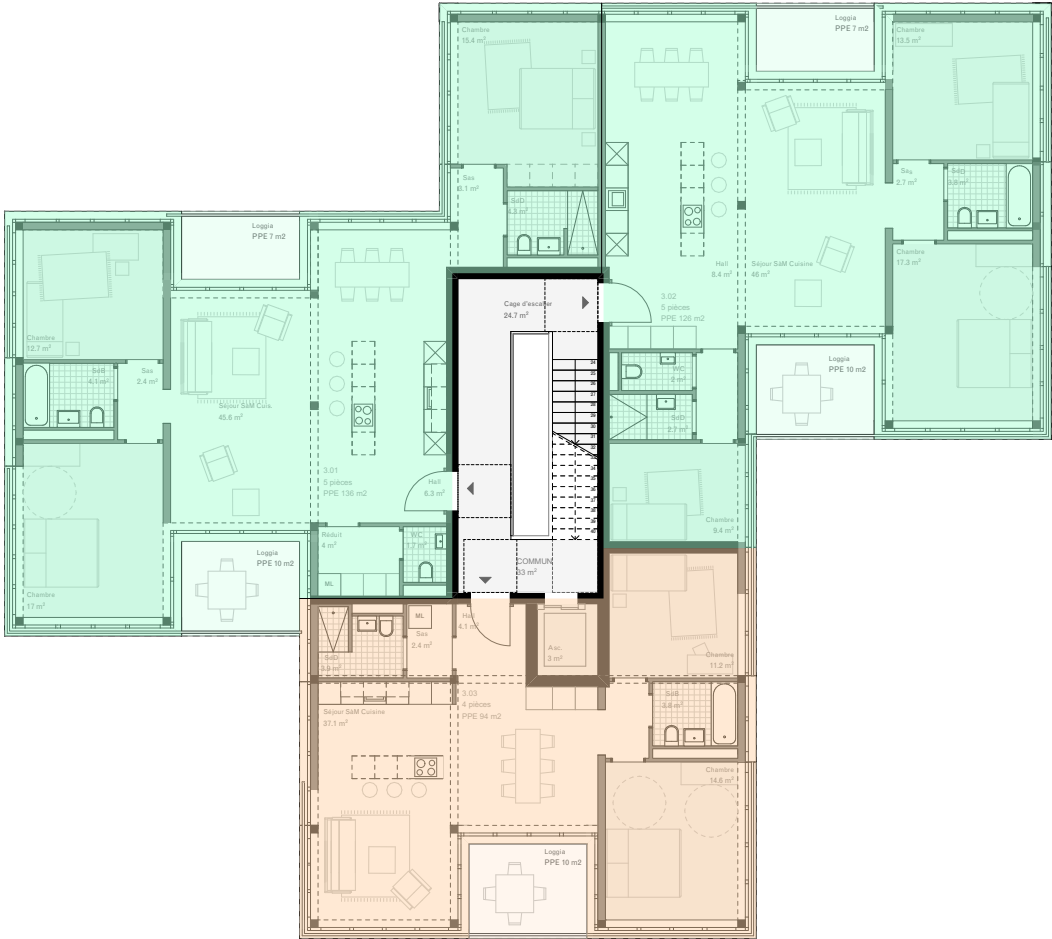


TYPES	RDC		ETAGE 1		ETAGE 2	
6 PCE					4.02	
5 PCE			3.01	3.02		
4 PCE	2.01	2.03	3.03		4.01	4.03
3 PCE	2.02					


N° PPE	3.01	3.02	3.03
LOGEMENTS	136 m2	126 m2	94 m2
LOGGIAS	17 m2	17 m2	10 m2

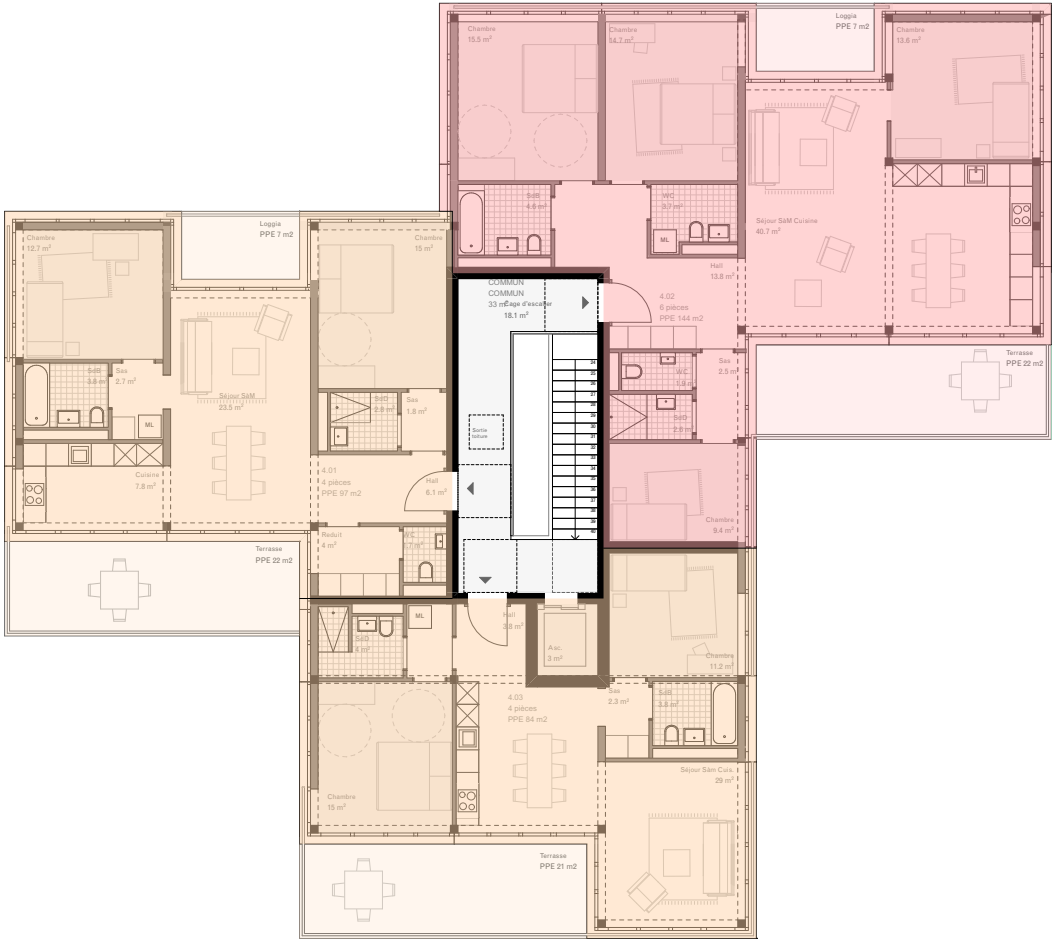


TYPES	RDC		ETAGE 1		ETAGE 2	
6 PCE					4.02	
5 PCE			3.01	3.02		
4 PCE	2.01	2.03	3.03		4.01	4.03
3 PCE	2.02					


N° PPE	4.01	4.02	4.03
LOGEMENTS	97 m2	144 m2	84 m2
LOGGIAS	7 m2	7 m2	
TERRASSES	22 m2	22 m2	21 m2

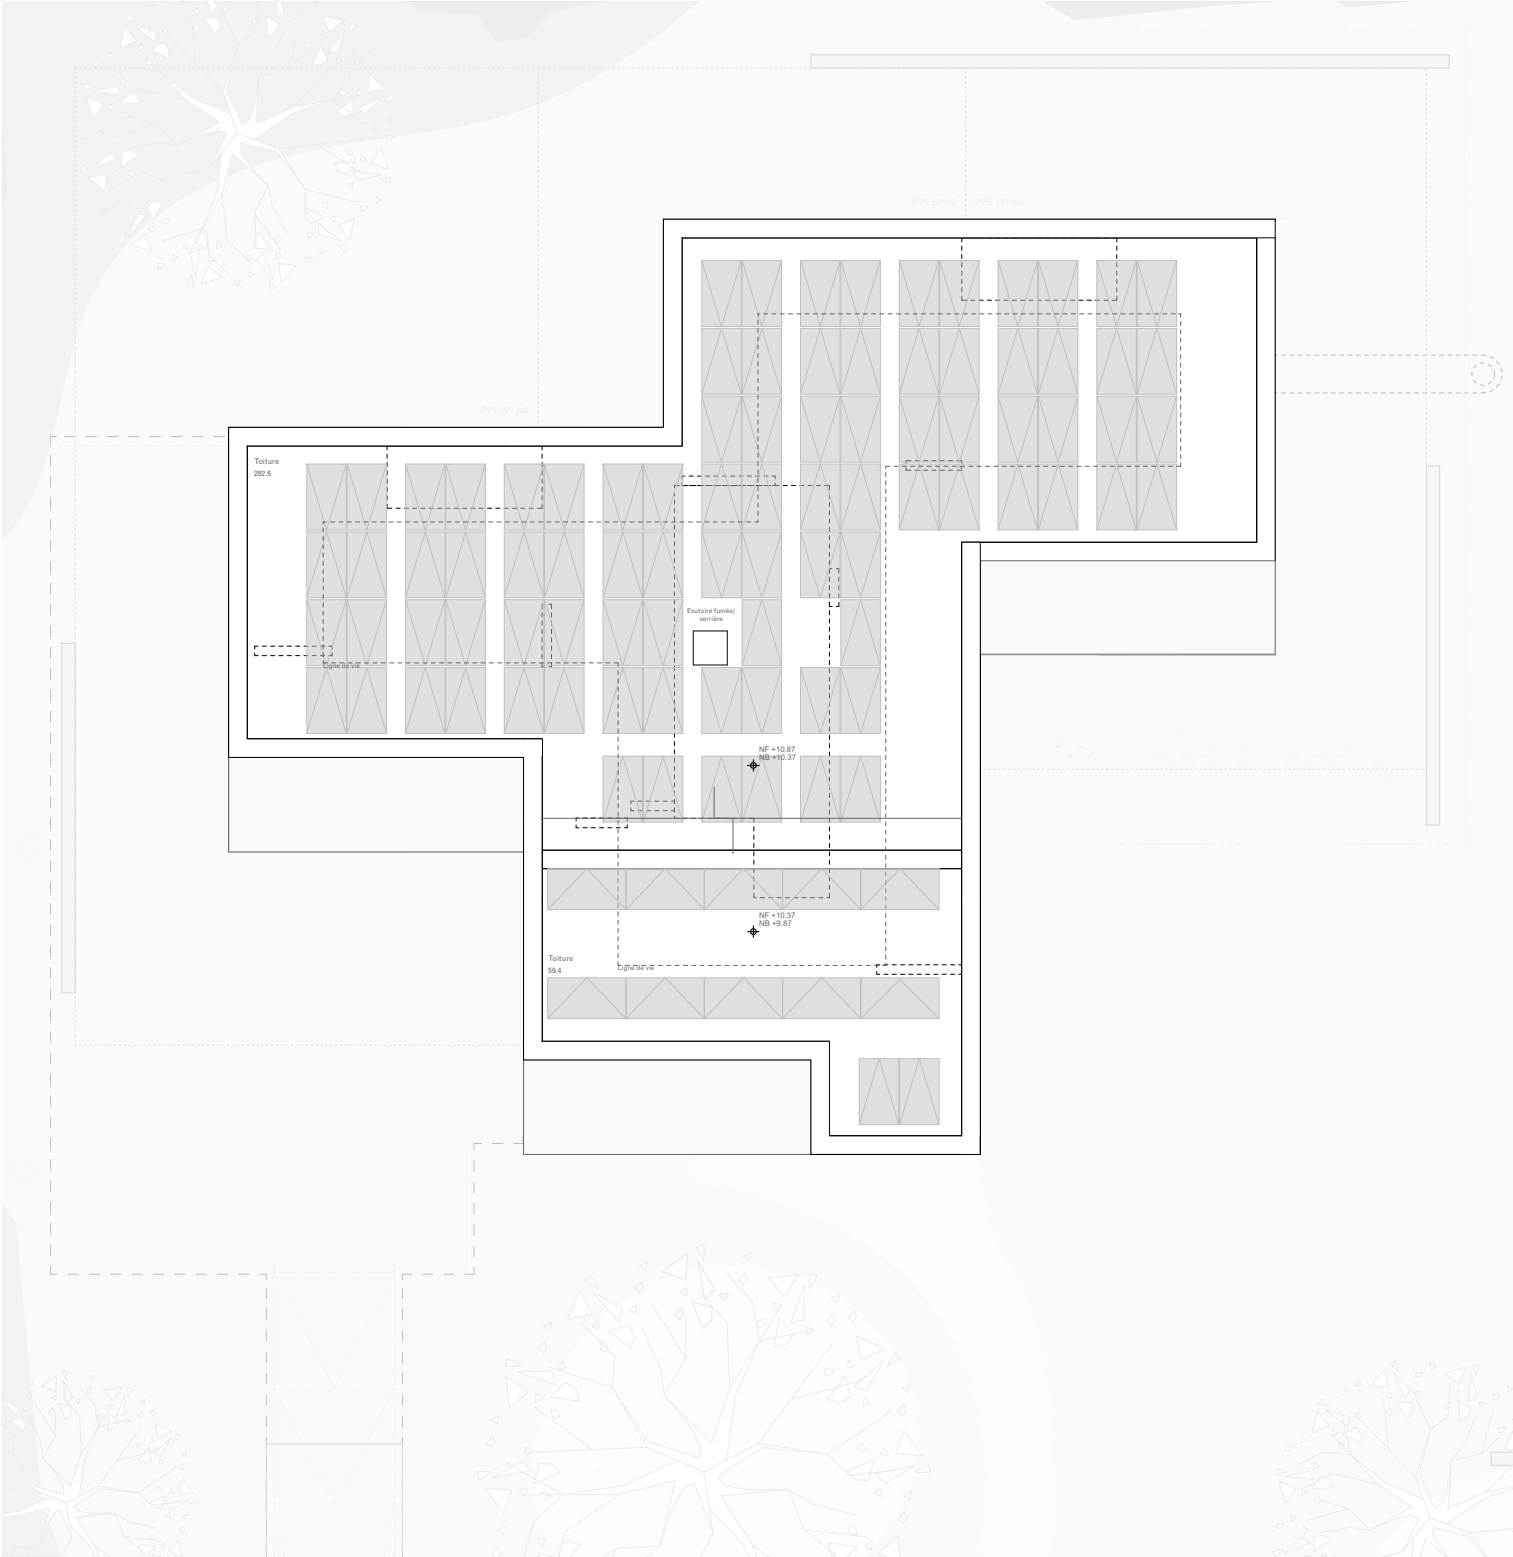

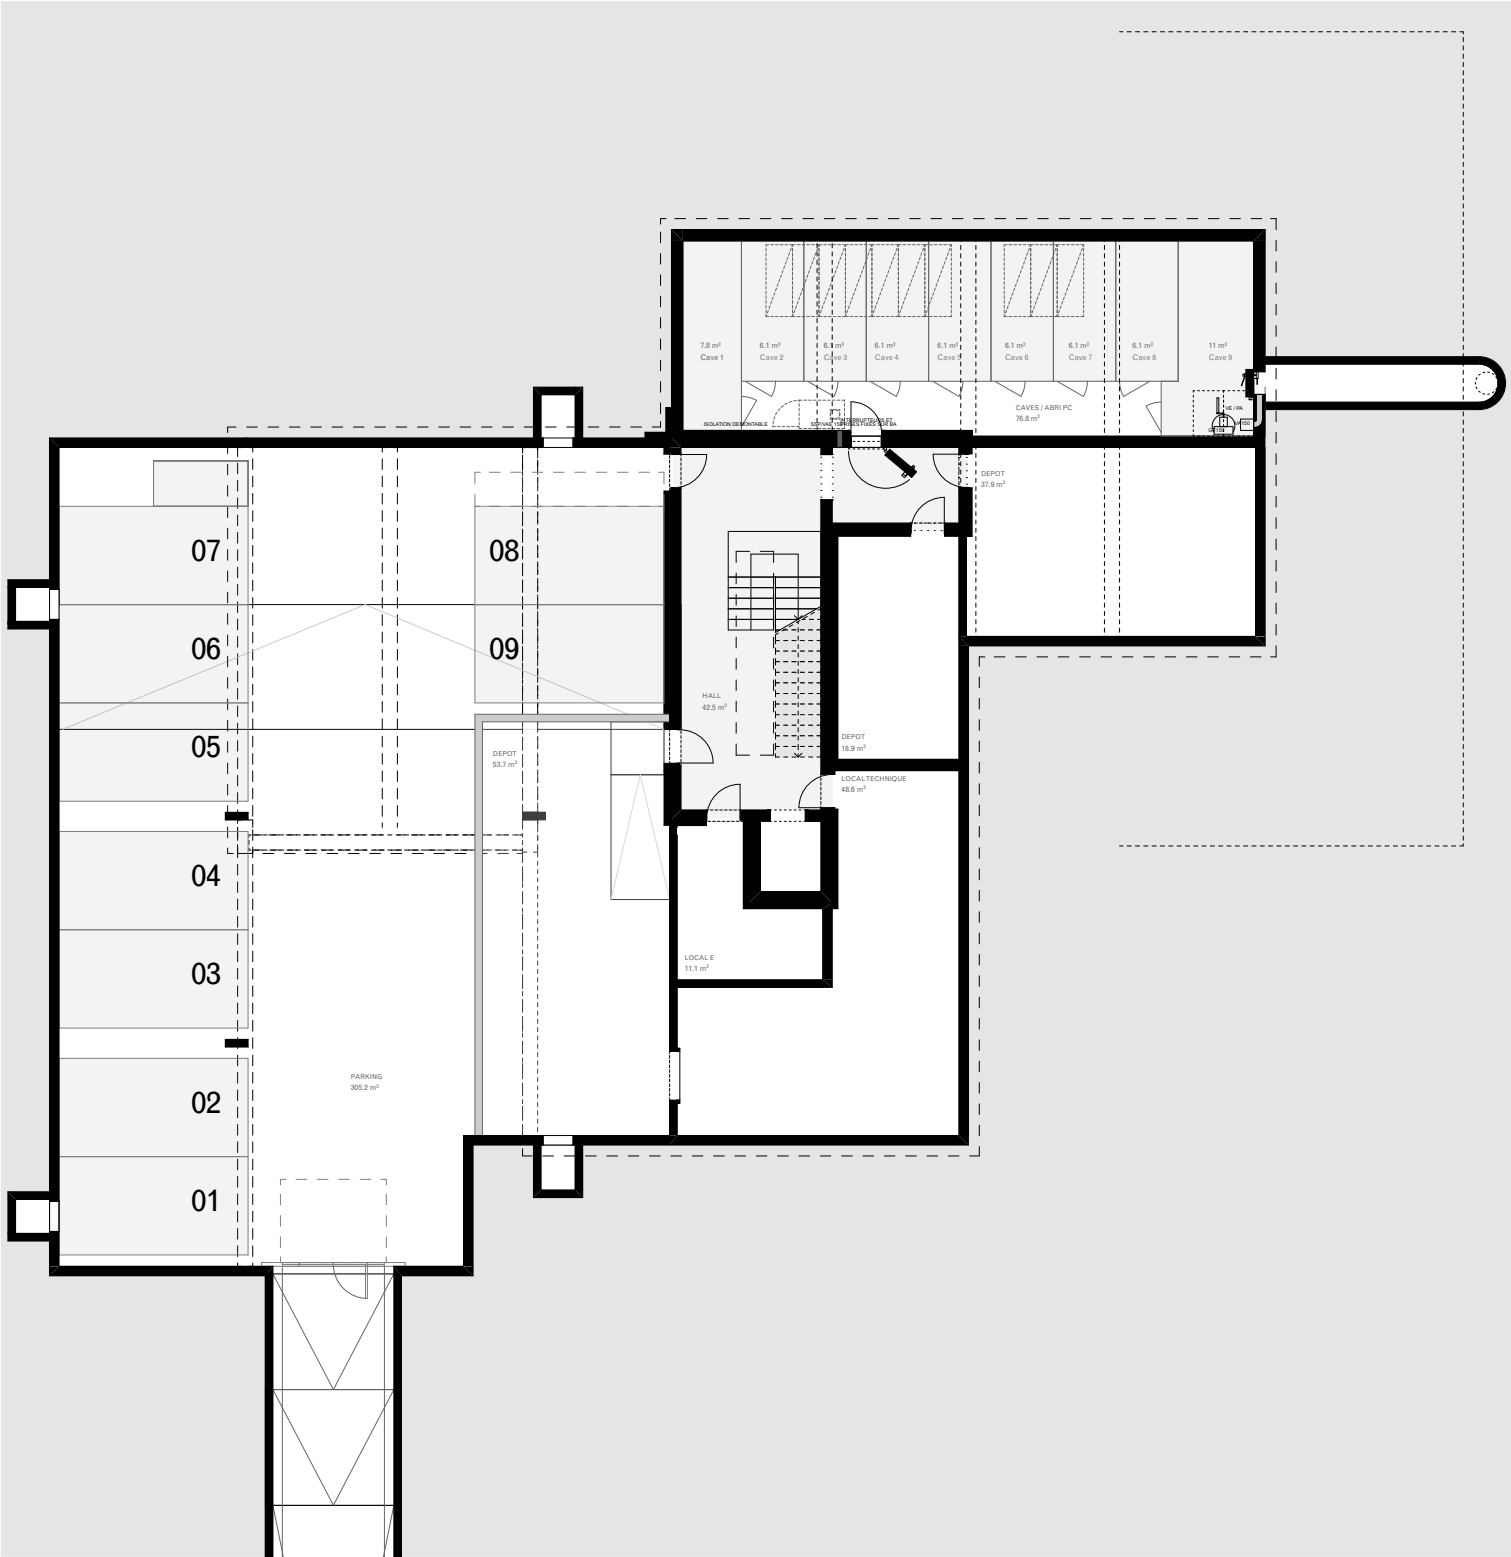

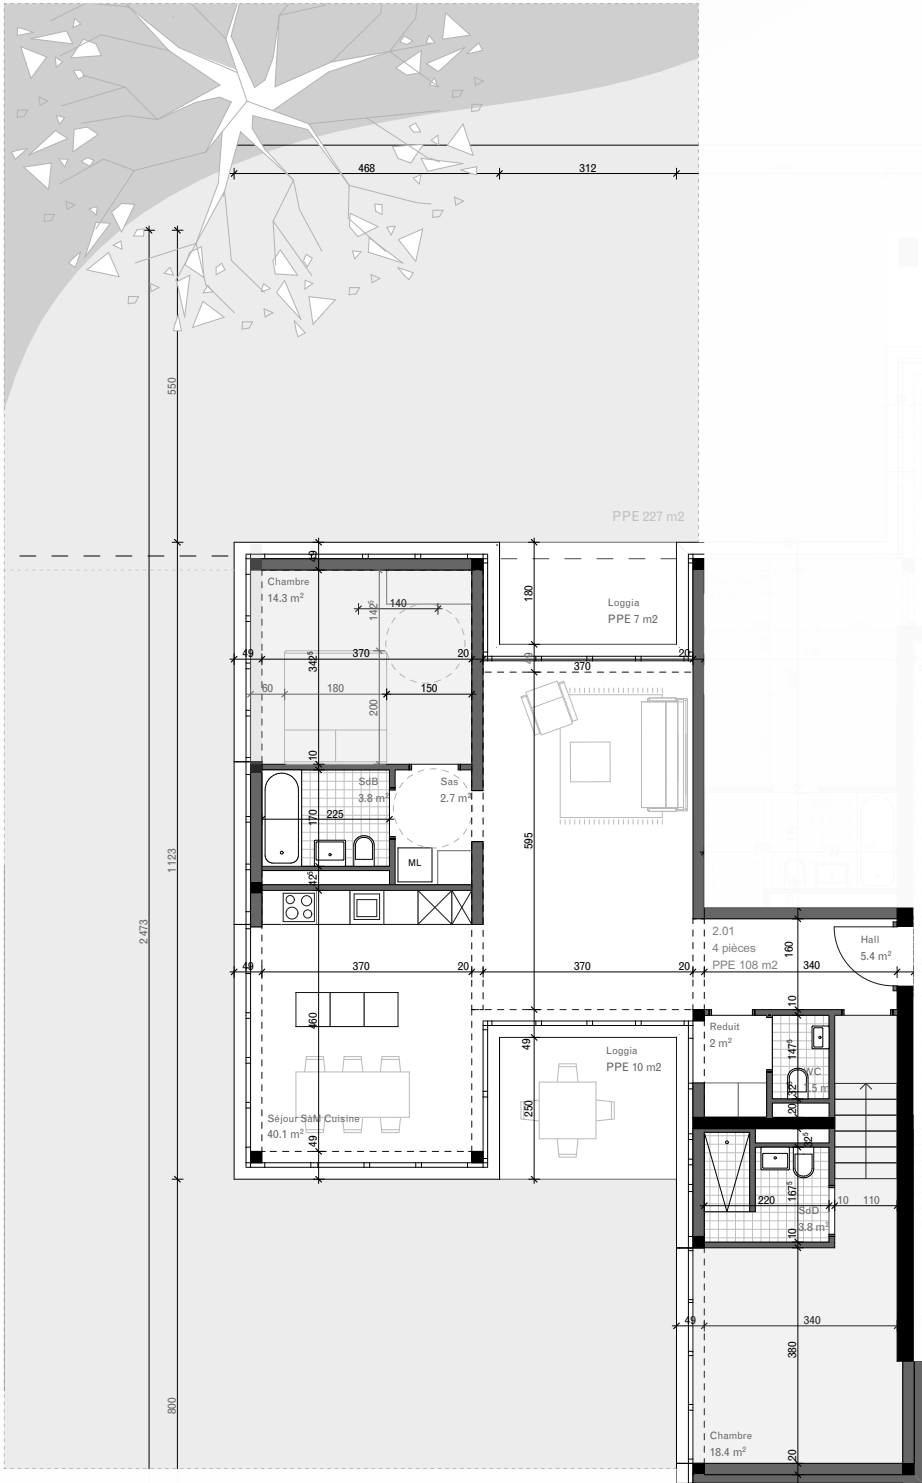

4 PCE	NIV 0	2.01
SURFACES PPE	108 m2	
LOGGIAS	17 m2	
JARDINS	227 m2	

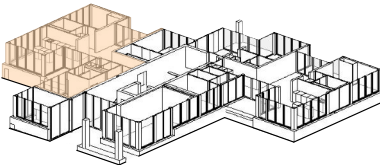

Document non contractuel, sujet à modifications. Les dimensions et surfaces peuvent varier en fonction des besoins et coordination techniques.

1:133




Chemin de l'Erse 10, 1218 Grand-Saconnex

n°2.01



4 PCE	NIV 0	2.01
SURFACES PPE		108 m2
LOGGIAS		17 m2
JARDINS		227 m2

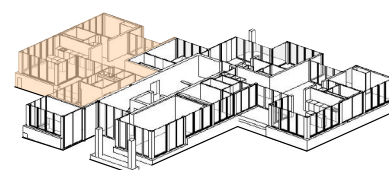



1:100







3 PCE	NIV 0	2.02
SURFACES PPE	69 m2	
LOGGIAS	9 m2	
JARDINS	68 m2	

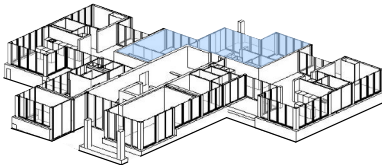

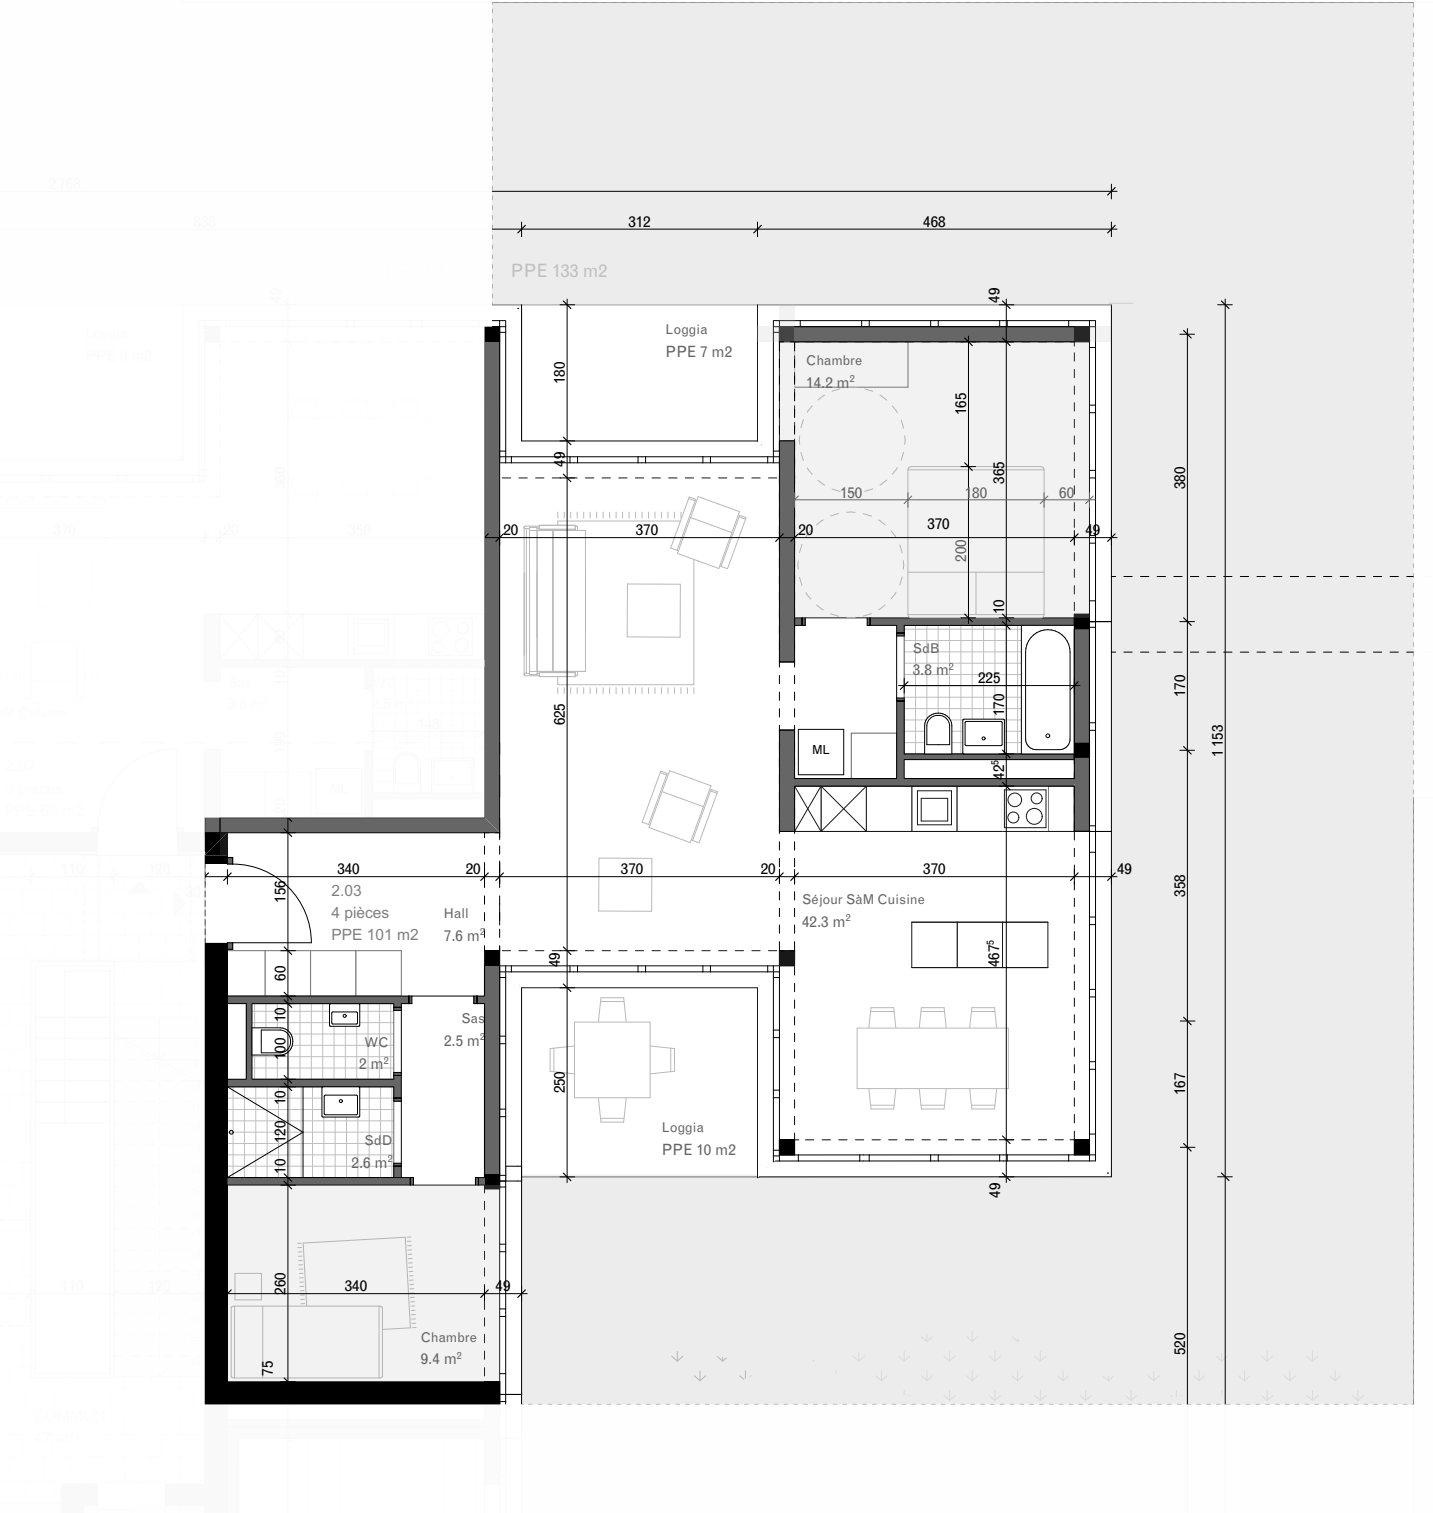


4 PCE	NIV 0	2.03
SURFACES PPE		101 m2
LOGGIAS		17 m2
JARDINS		133 m2

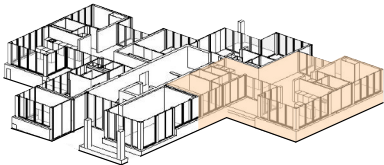

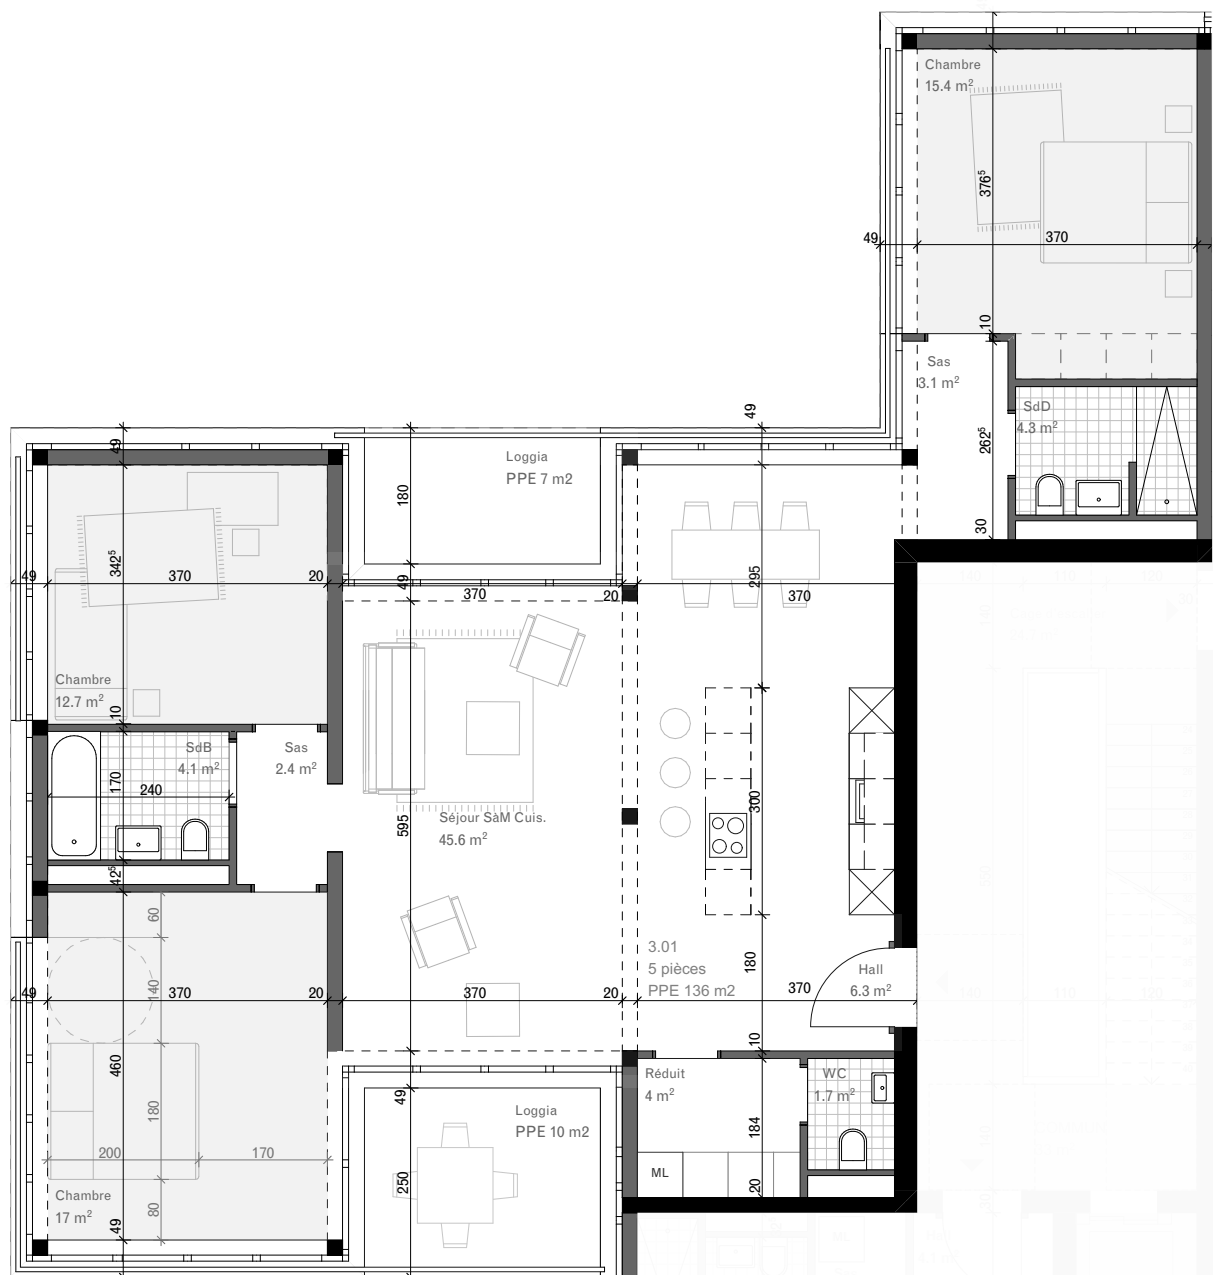



5 PCE	NIV 1	3.01
SURFACES PPE		136 m2
LOGGIAS		17 m2

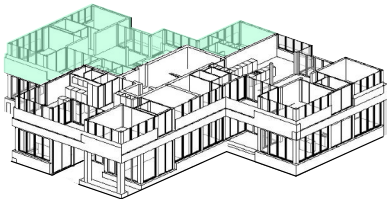




5 PCE	NIV 1	3.02
SURFACES PPE		126 m2
LOGGIAS		17 m2

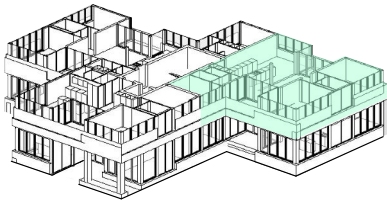

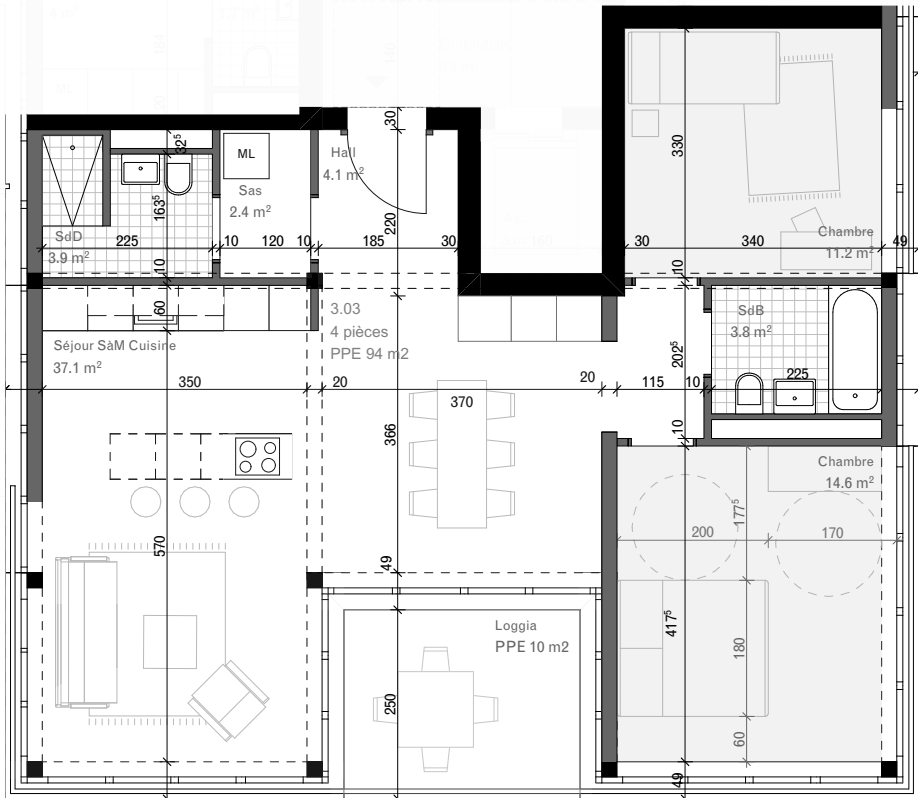


4 PCE	NIV 1	3.03
SURFACES PPE		94 m2
LOGGIAS		10 m2

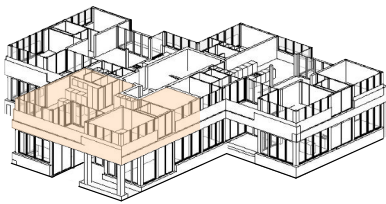


Document non contractuel, sujet à modifications. Les dimensions et surfaces peuvent varier en fonction des besoins et coordination techniques.

1:100



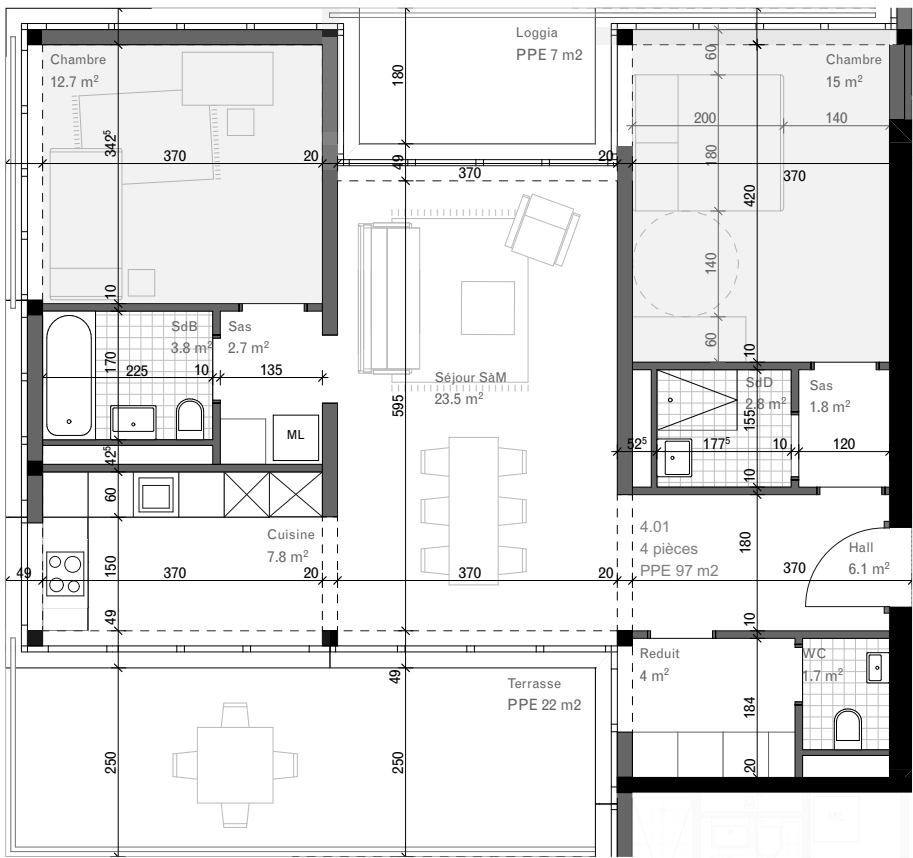


4 PCE	NIV 2	4.01
SURFACES PPE		97 m2
LOGGIAS		7 m2
TERRASSES		22 m2

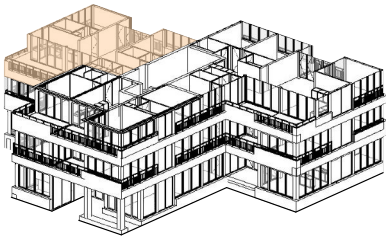




6 PCE	NIV 2	4.02
SURFACES PPE		144 m2
LOGGIAS		7 m2
TERRASSES		22 m2

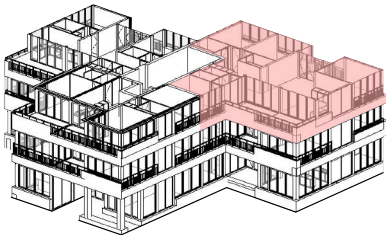



4 PCE	NIV 2	4.03
SURFACES PPE	84 m2	
TERRASSES	21 m2	

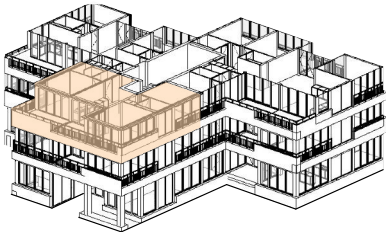



Document non contractuel, sujet à modifications. Les dimensions et surfaces peuvent varier en fonction des besoins et coordination techniques.



SUD-OUEST



NORD-EST

Document non contractuel, sujet à modifications. Les dimensions et surfaces peuvent varier en fonction des besoins et coordination techniques.

Chemin de l'Erse 10, 1218 Grand-Saconnex

FACADES



NORD-OUEST



SUD-EST

Document non contractuel, sujet à modifications. Les dimensions et surfaces peuvent varier en fonction des besoins et coordination techniques.